

# PLU

## COMMUNE DE ST CHRISTOPHE-SUR-LE-NAIS (37)

Élaboration

### ANNEXES

#### ZONAGE D'ASSAINISSEMENT COLLECTIF

Source : SIVM de la Région de l'Escotais - 2019

5.4



Vu pour être annexé à l'arrêté du Président de la CC Gâtine Choisilles-Pays de Racan en date du 20 novembre 2019 portant organisation de l'enquête publique sur le projet d'élaboration du PLU de Saint-Christophe-sur-le-Nais.

Le Président,

Antoine TRYSTRAM

A blue circular stamp of the CC Gâtine Choisilles Pays de Racan, partially obscured by a large black signature. The stamp contains the text: "37360 S. NIOME-VAL", "COMMUNAUTÉ DE COMMUNES", "Gâtine Choisilles", "PAYS DE RACAN", and "29.81.00 - 02.47.28.34.76".

## LE MAÎTRE D'OUVRAGE

---



Communauté de Communes de Gâtine et Choisilles - Pays de Racan

Le chêne Baudet

37360 SAINT-ANTOINE-DU-ROCHER

## L'ÉQUIPE

---



URBAN'ism


9 rue du Picard

37140 BOURGUEIL

Station

Echelle : 1 / 5 000

# PLAN DE ZONAGE D'ASSAINISSEMENT

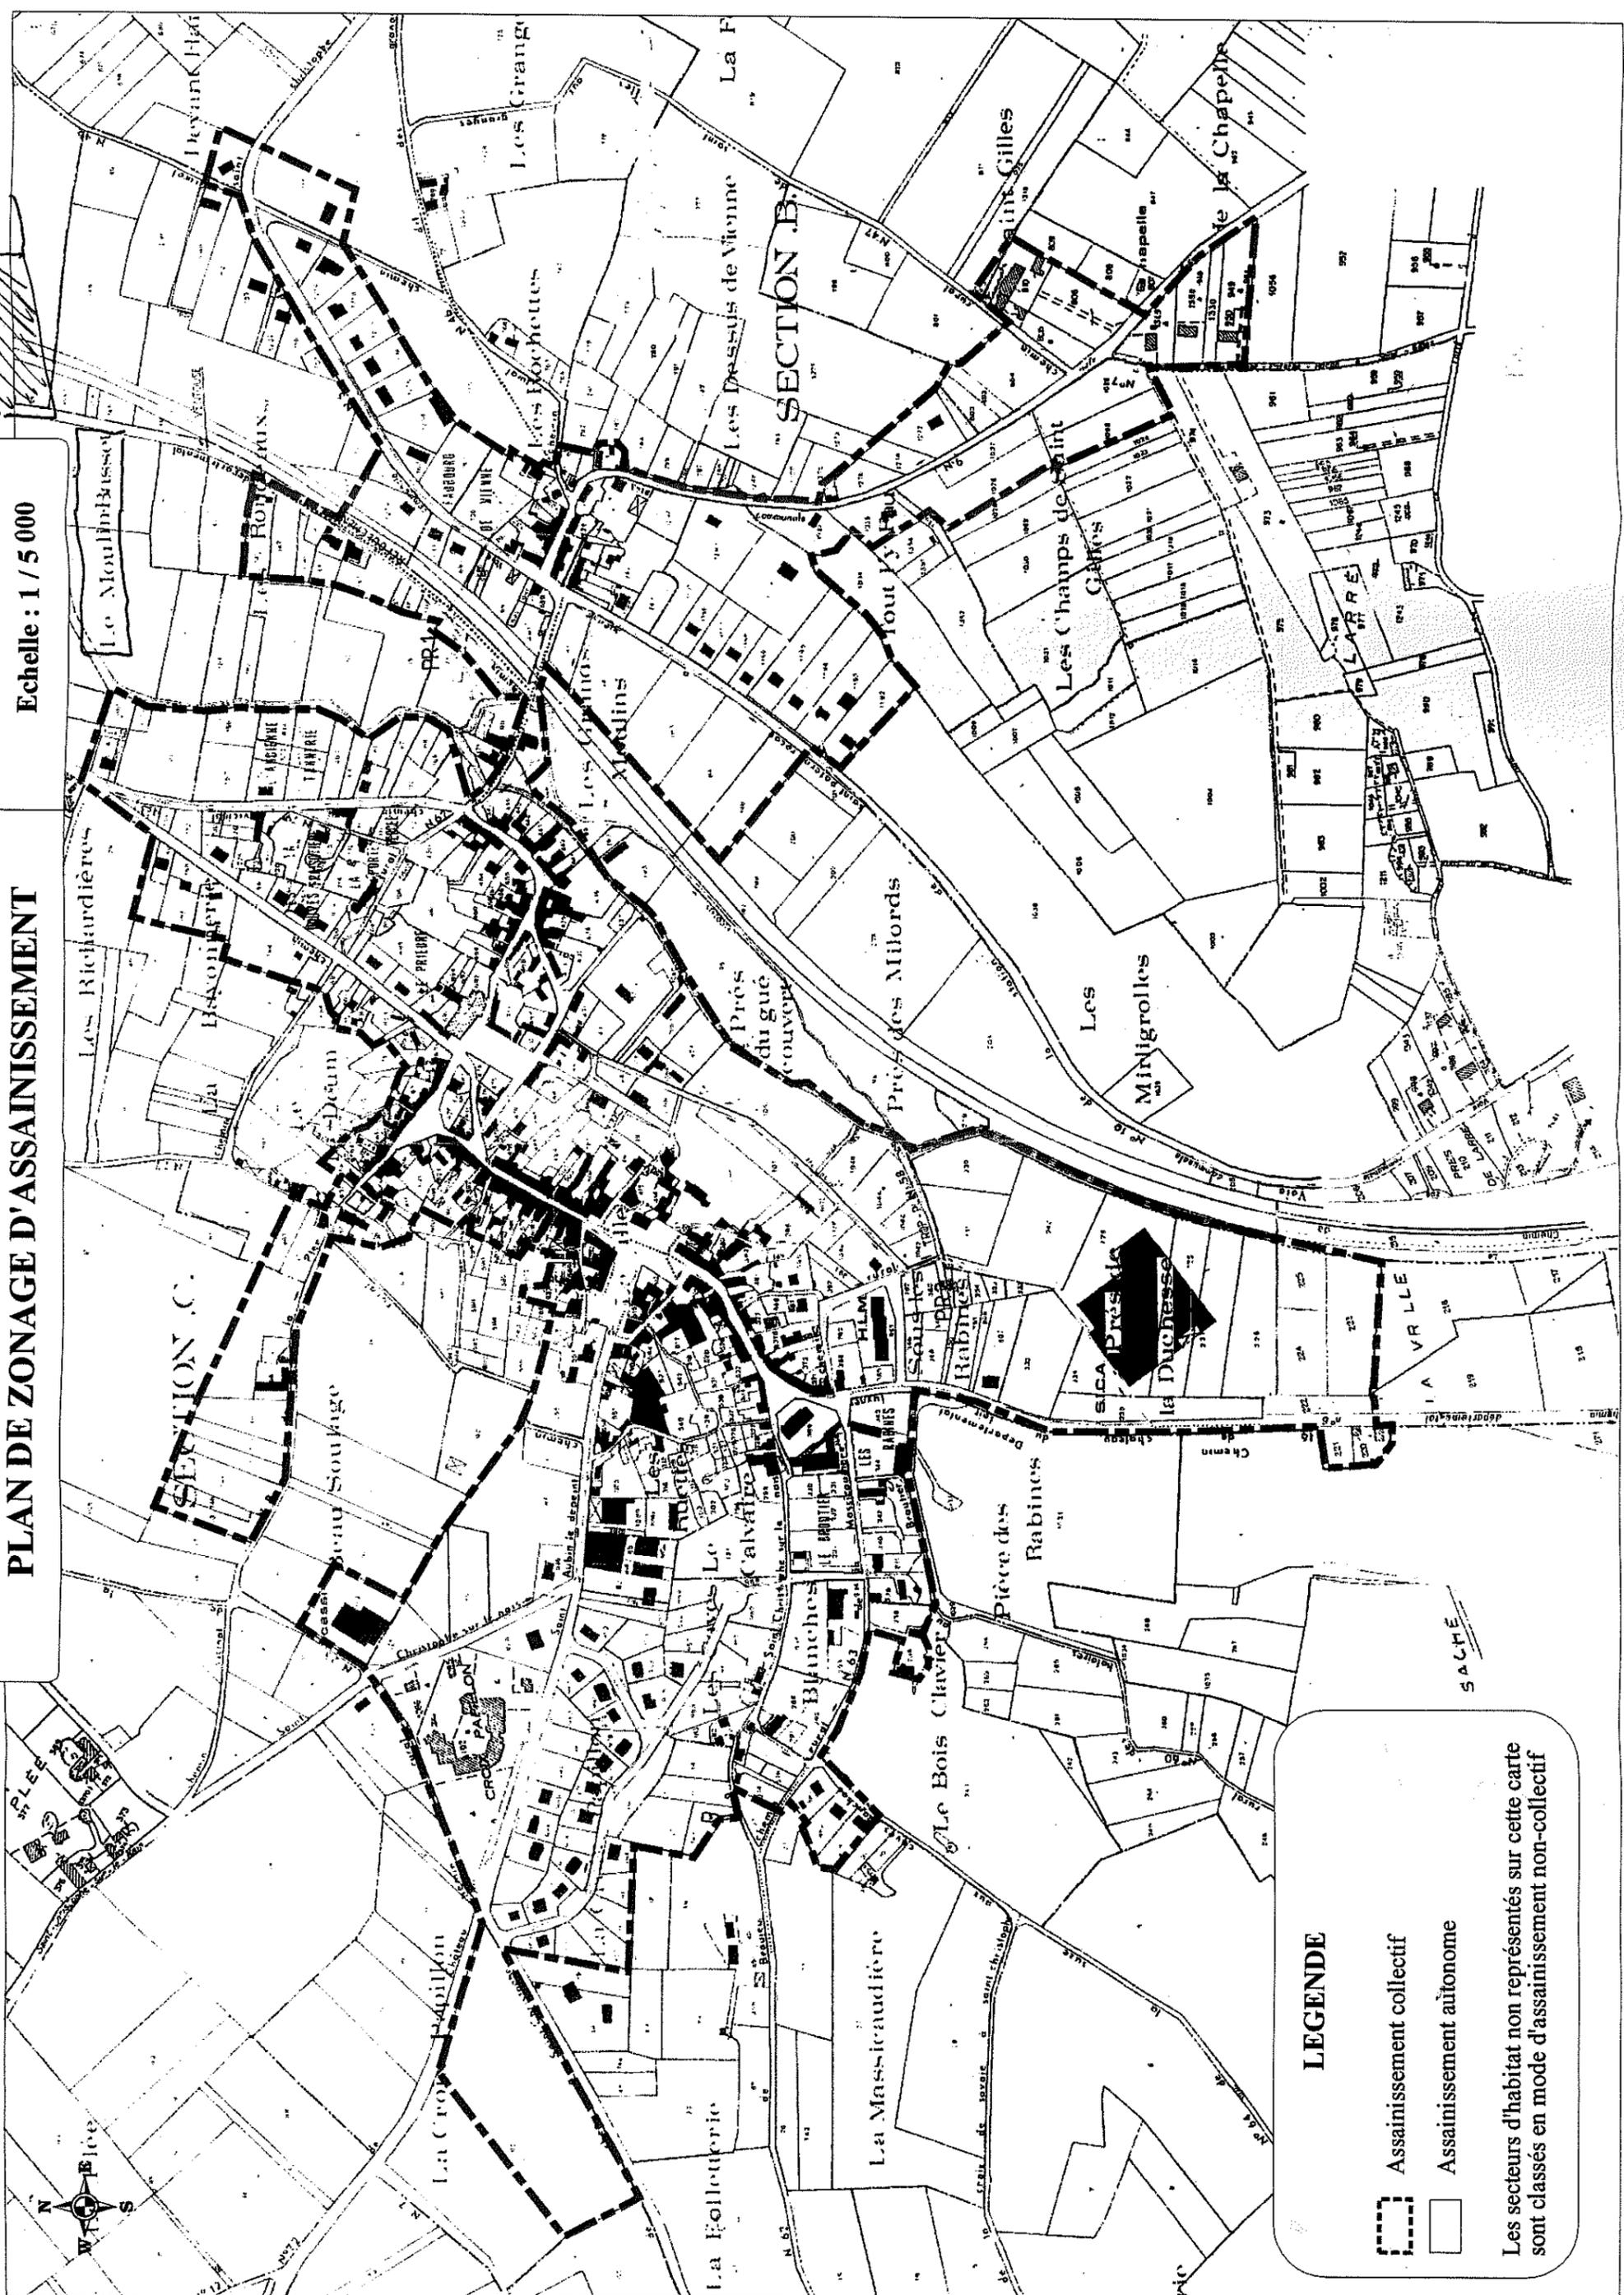

**LEGENDE**

-  Assainissement collectif
-  Assainissement autonome

Les secteurs d'habitat non représentés sur cette carte sont classés en mode d'assainissement non-collectif